

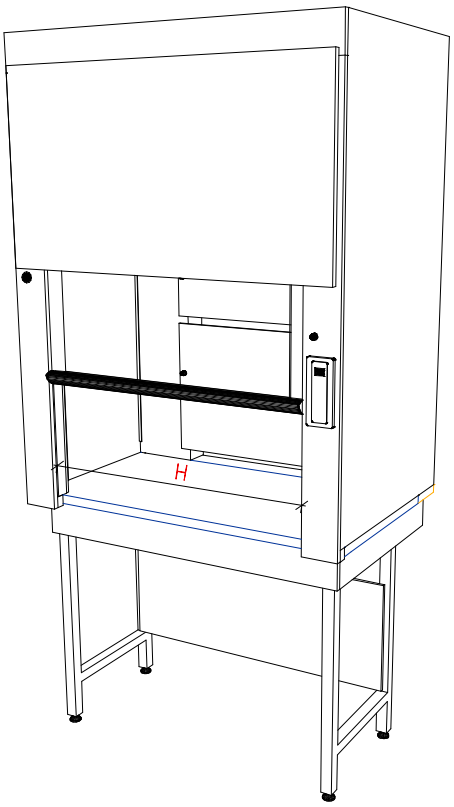


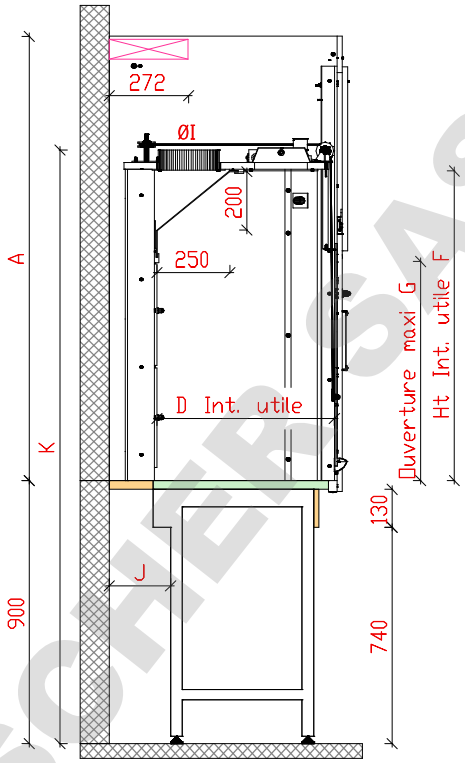

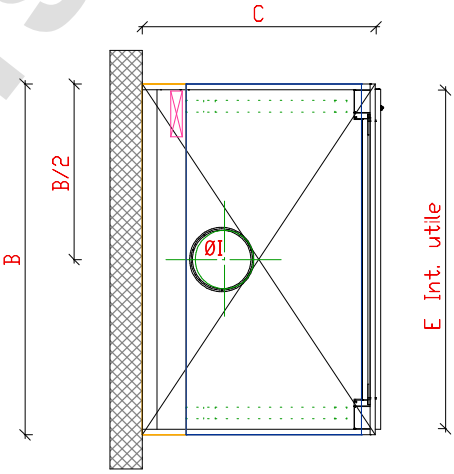

XP X 15 206 et EN 14 175:

- Perte de charge : 100 Pa
- Débit d'air minimum 450 m3/h pour long. 1200
- Débit d'air minimum 550 m3/h pour long. 1500
- Débit d'air minimum 800 m3/h pour long. 1800
- les bouches de compensation d'air doivent être à plus de 1,50 mètre de l'avant des sorbonnes HORS PRESTATION

DEBITS POUR DES SORBONNES RACCORDEES AU RESEAU DE VENTILATION!

- avec éclairage hors-flux
- Raccordement par gaine souple PVC M1 à 1m maxi
- Percement , étanchéité du gros oeuvre et de la toiture : HORS PRESTATION
- Hauteur sous plafond : A PRECISER AVANT COMMANDE!
- Hauteur sous faux-plafond : A PRECISER AVANT COMMANDE!

- Attentes électriques protégées en tête : A PREVOIR PAR VOS SOINS

- Pour 1 sorbonne
  - 1 ligne 220V 2P+T 3G2,5 16A/30mA

- Pour 1 ventilateur
  - 1 ligne 220V 2P+T 3G1,5 10A/300mA pour le variateur

- 1 cable 4G1.5 entre la sorbonne et la terrasse
  A PREVOIR PAR VOS SOINS
  (alimentation moteur ventilateur)

A	B	C	D	E	F	G	H	I	J	K
1830	1800	800	600	1760	1360	900	1554	250	210	2340
		950	750						360	
	1500	800	600	1460			1254		210	
		950	750						360	
	1200	800	600	1160			954	250	210	
		950	750						360	
1520	1800	800	600	1760	1050	750	1554	250	210	2030
		950	750						360	
	1500	800	600	1460			1254		210	
		950	750						360	
	1200	800	600	1160			954	250	210	
		950	750						360	

DOMINIQUE DUTSCHER SAS

ÉQUIP LABO
Tel : 02.47.23.42.00
Fax : 02.47.23.42.29
Email:dircom@equiplabo.com

N° du plan :-----

Format A 4
Echelle 1/10

Date	Des.	Modification	Ind.
20/05/14	TE	Modification lignes électriques	C

SORBONNE A REGISTRE DEBIT OPTIMISE

EL : ----- PR : ----- Des. : T. ELIOT Créé le 16 07 09